


Aufbau Flachdach Gaube systemgebunden nach  
DIN 18531 von oben nach unten :

1. Hohe mechan. Beanspruchung Stufe 1
2. Hohe therm. Beanspruchung Stufe A
3. Anwendungskategorie K2
4. Mindestgefälle 2% in der Ebene
5. Eigenschaftsklasse E1
6. Brandschutzanforderung B1

- Kunststoffdachbahn aus EVA, D= mind. 1,5 mm  
gem. DIN 13956, mit unters. Selbstklebeschicht,  
mit unters. Polystyrolkaschierung und  
Zulassung für Bewertung "Harte Bedachung",  
Anwendungstyp DE, z.B. alwitra EVALON VGSK  
- EPS-Hartschaum-Gefälledämmplatten Typ DAA, dh  
mind. 2 % Gefälle i.d. Fläche, 1,0% i.d. Kehlen  
d = 100 mm - 200 mm Dämmstärke, 0,35 W/mk, B1,  
vollflächig mehrflächig auf dem Untergrund verklebt  
- Dampfsperre n. DIN 18190 als Polymerbitumen-  
Schweißbahn mit Aluband + Gewebeeinlage  
- PYE AL + G 200 S 4 kaltselfklebend, mit unters.  
- Dampfdruk-Expansionssschicht  
- bituminöser Voranstrich  
- vorhand. lastabtragendes Stahlprofil-Trapezblech  
Höhe ca. 160 mm ! prüfen !  
- Luftraum  
- vorhandene Abhangdecke

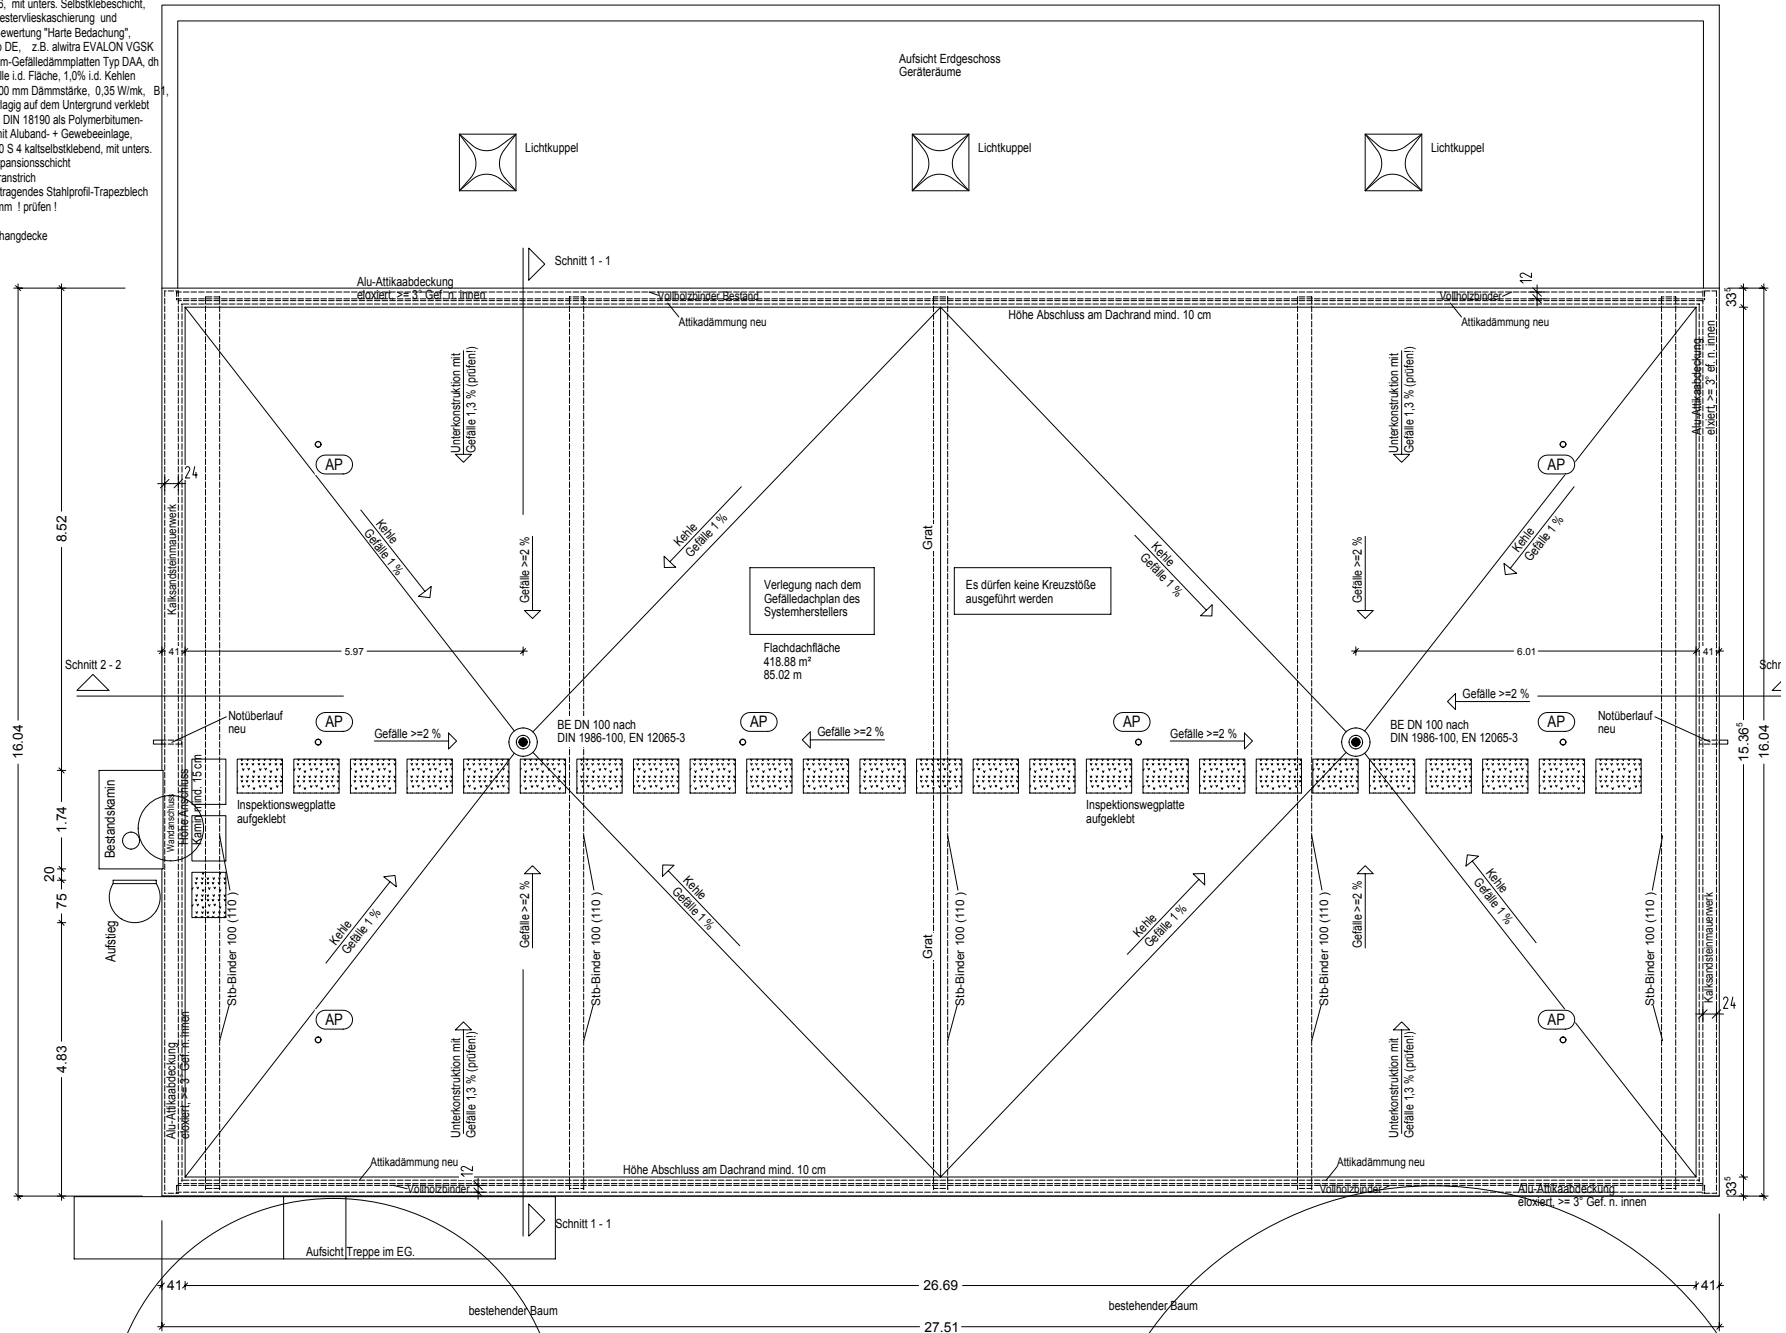

Dachaufsicht M 1 : 50