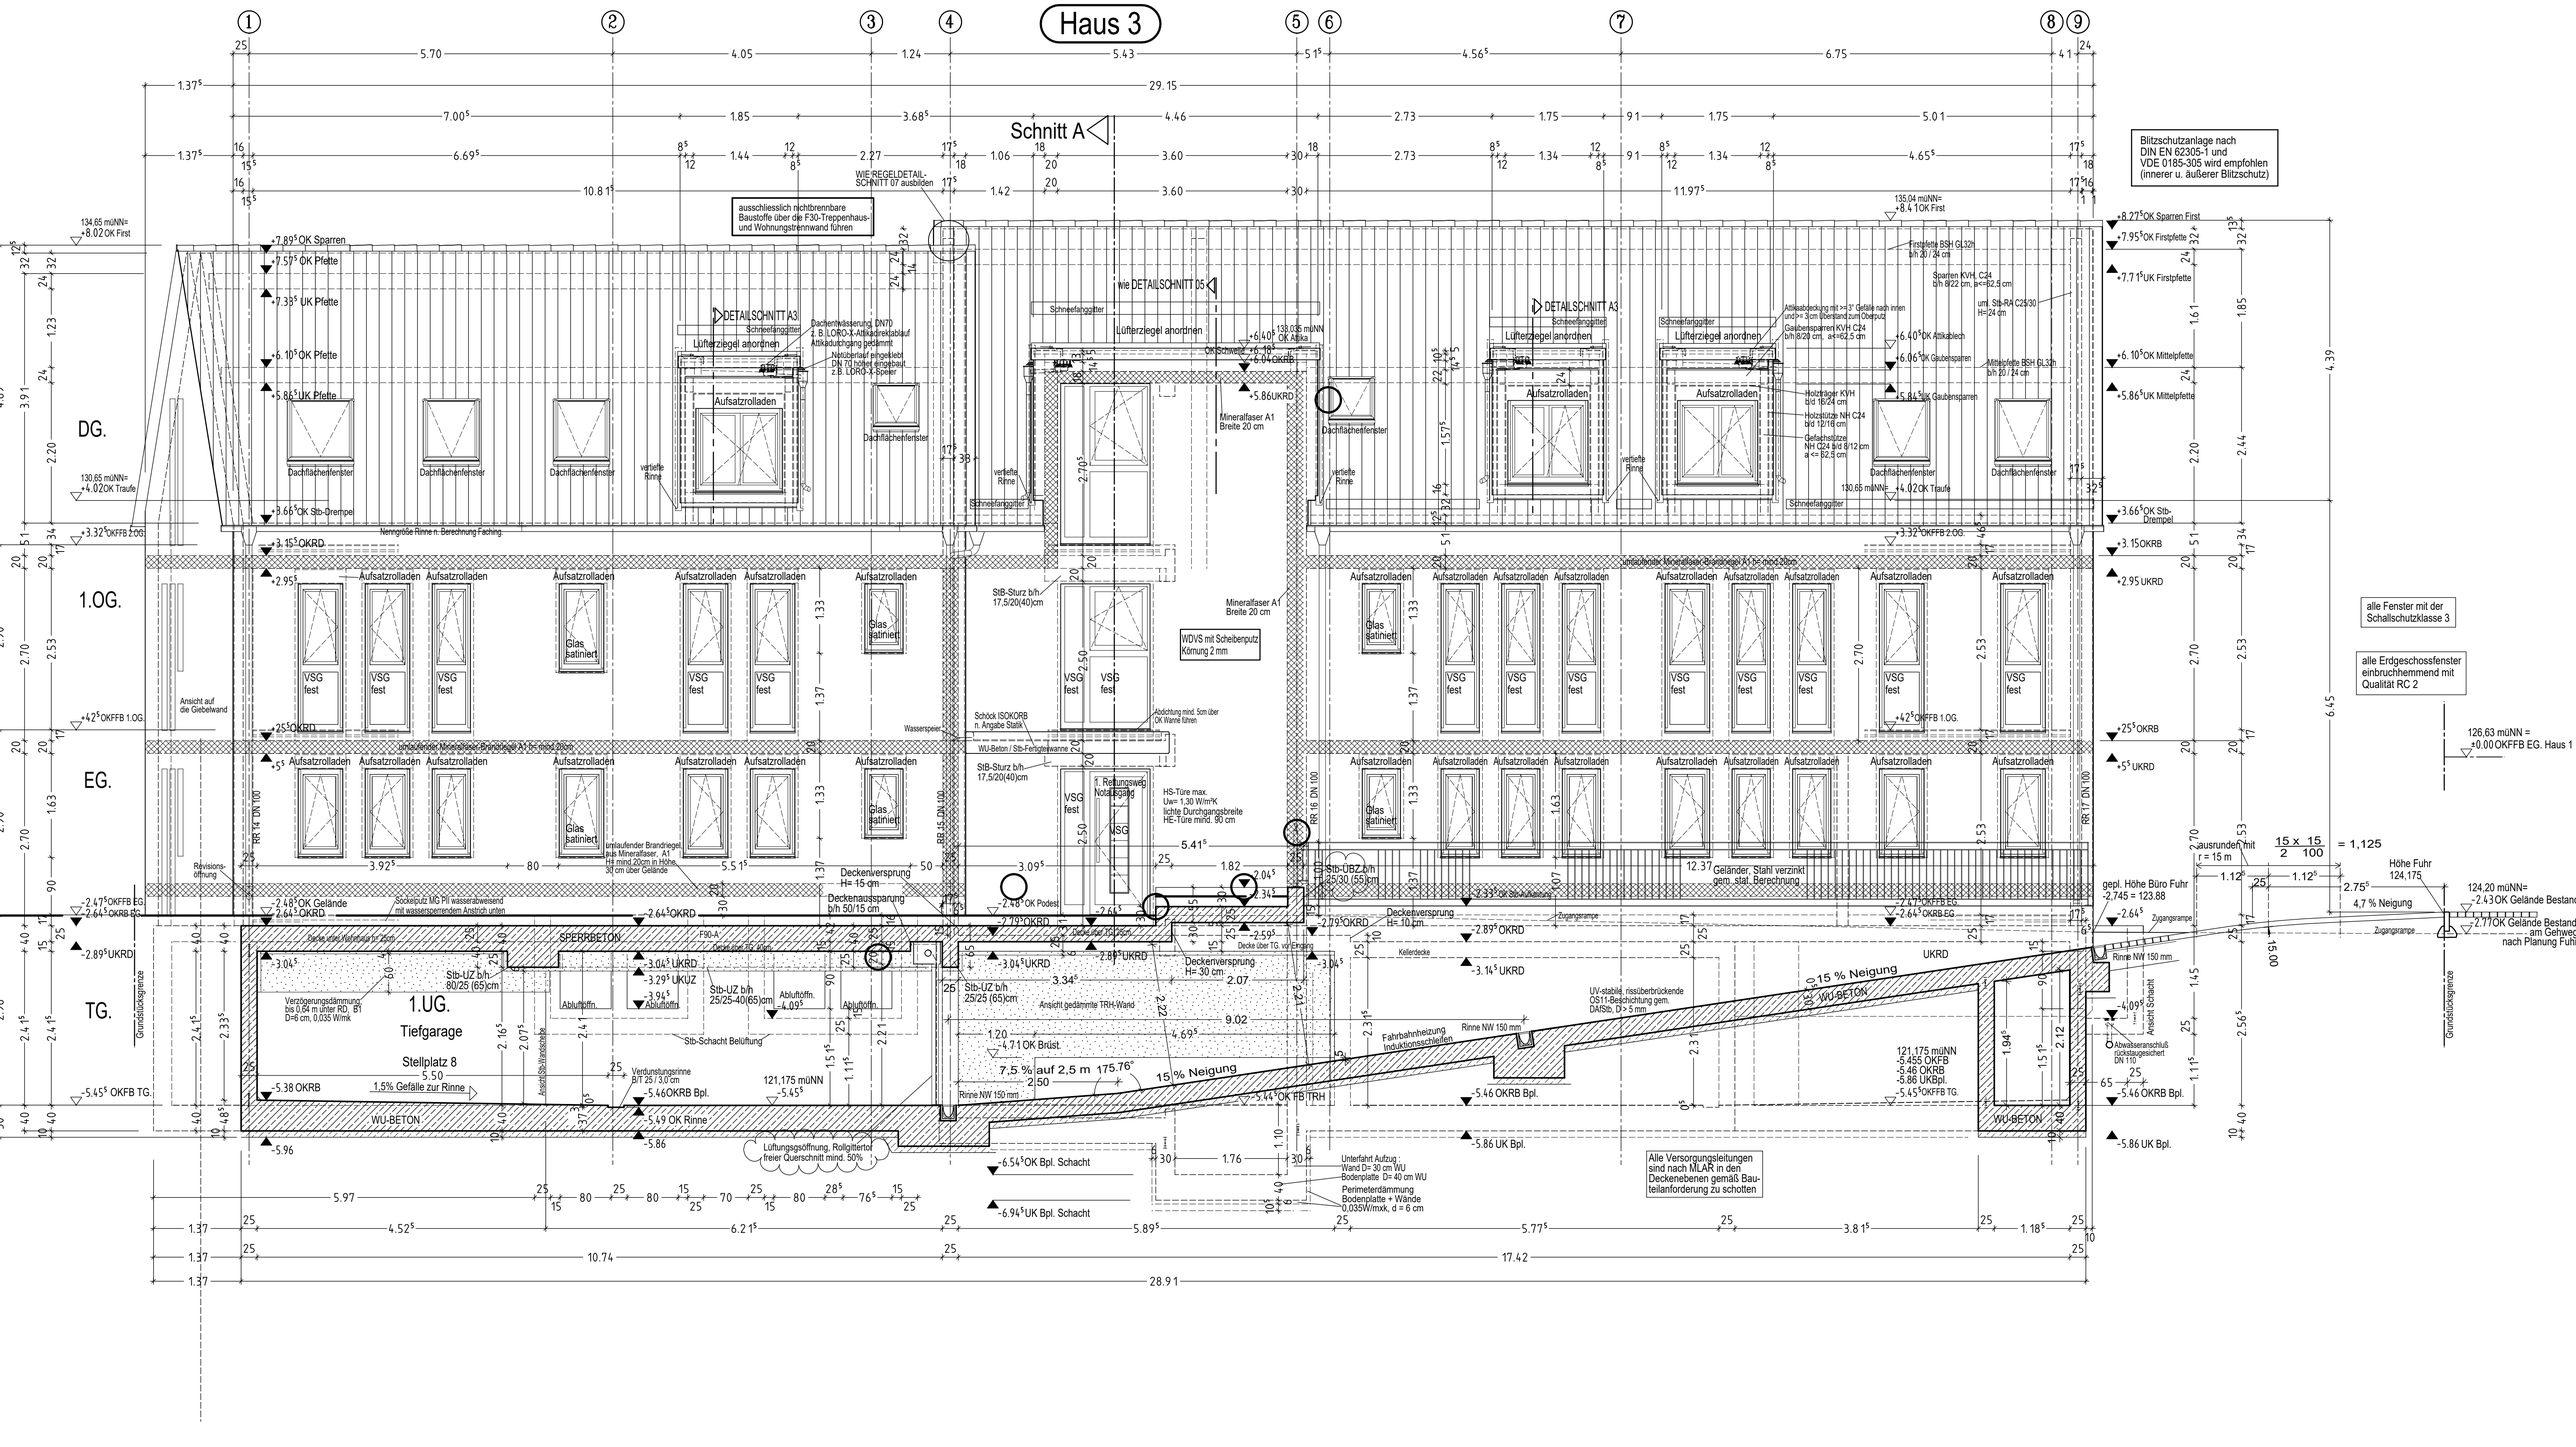

Schnitt C - C Tiefgaragenrampe mit Ansicht Haus 3 von Nord-Osten M 1 : 50