


LEGENDE

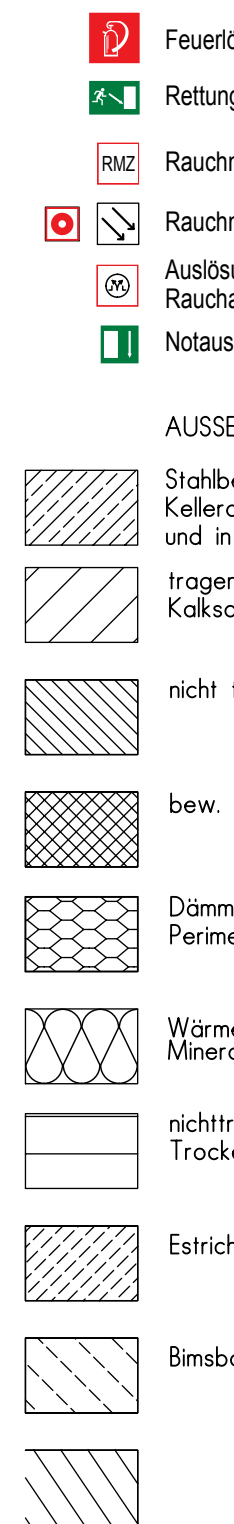

- Alle Maße sind Unklarheiten sind
- Die Ausführung d. Schal- u. B. sowie den Dämm
- Die Ausführung des Hg-Brems Zells
- Bodenplatte mit "Weiten Wann" ebenso wie Dämm
- alle Sichtbare
- alle Tür-/ Fen sich auf Oberk
- Fensteröffnung
- alle Fenster sind der Fachplanu
- alle Werkpläne durch die bet
- Das Herstellen Treppenhaustr
- 0.00 OKFFB E
- Ändert der Un gegebenes Kon gehalten der Unt

BAUHERR

PROJEKT N

ARCHITEKT C