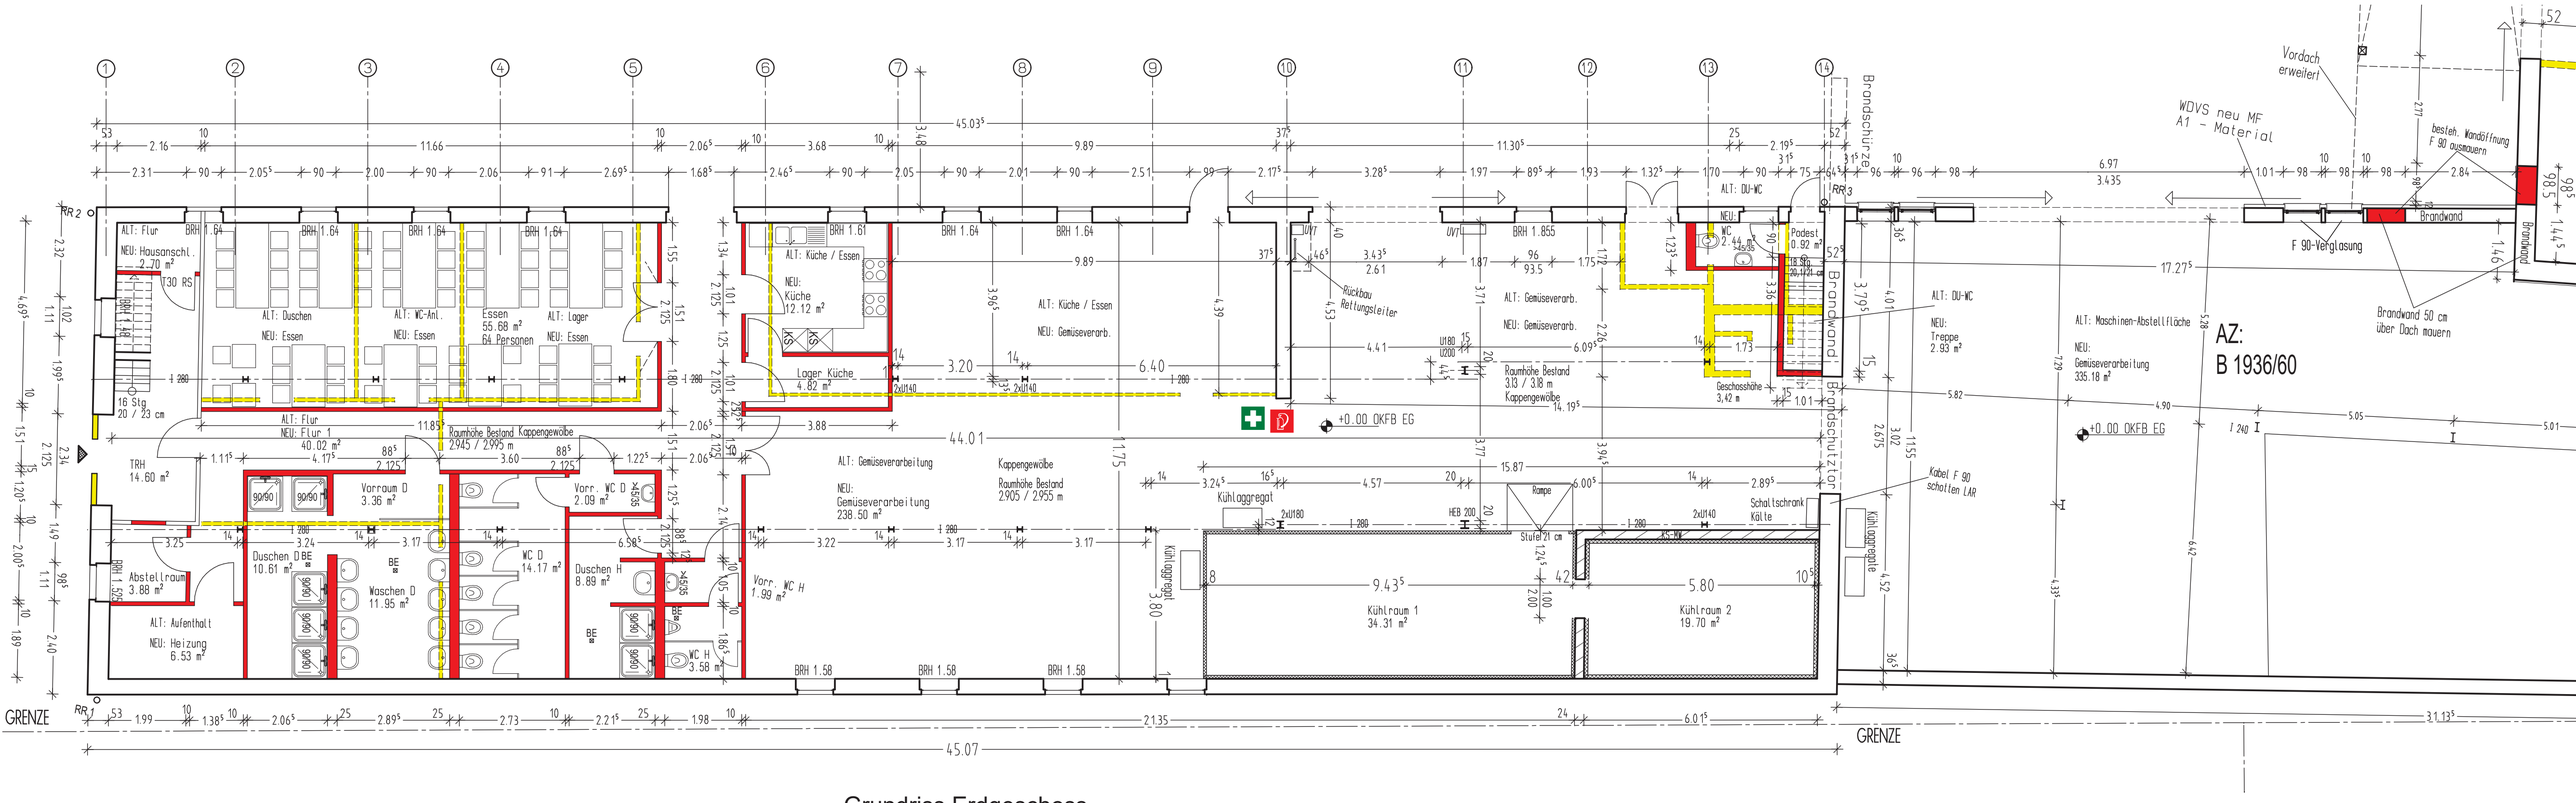

Grundriss Erdgeschoss

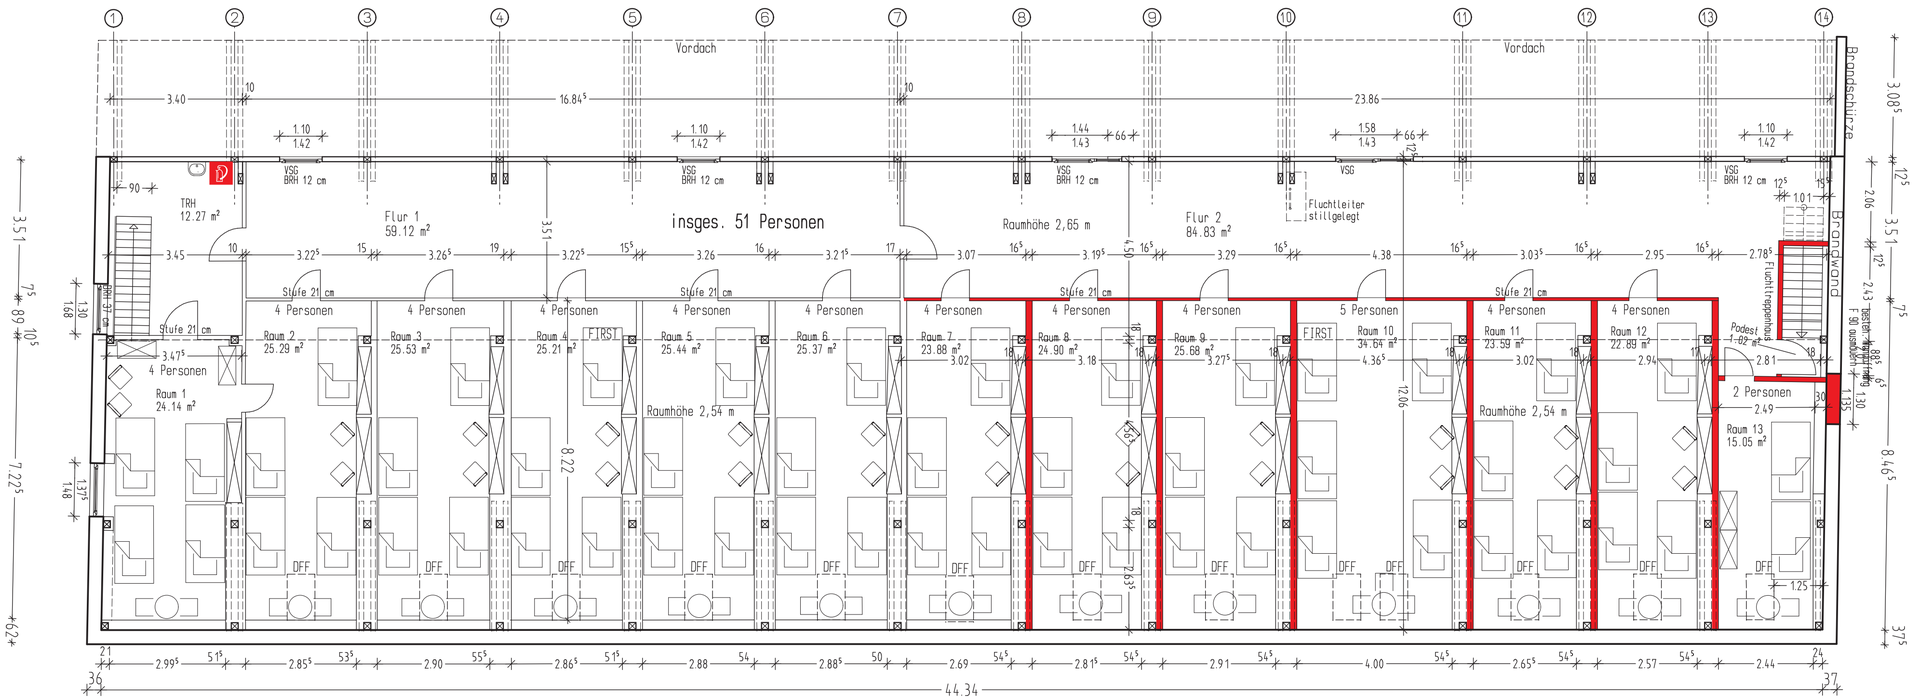

Grundriss Obergeschoss