

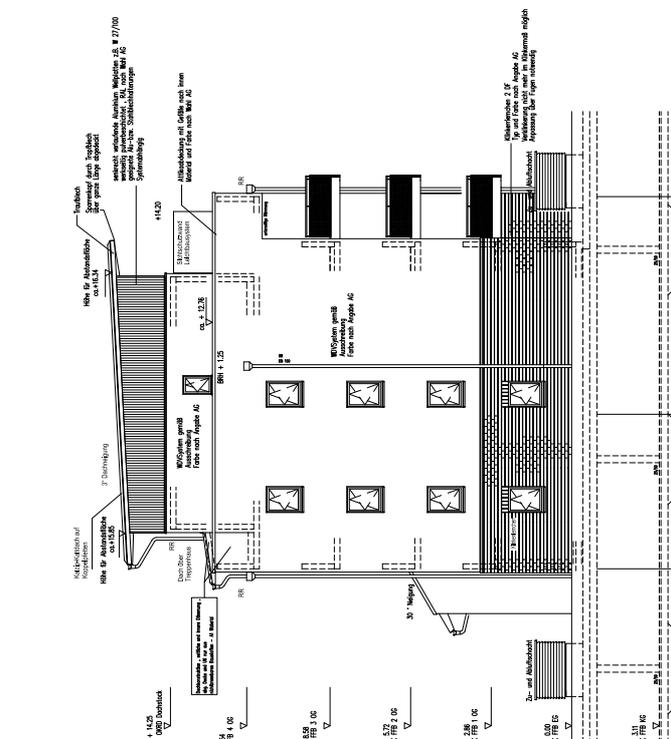
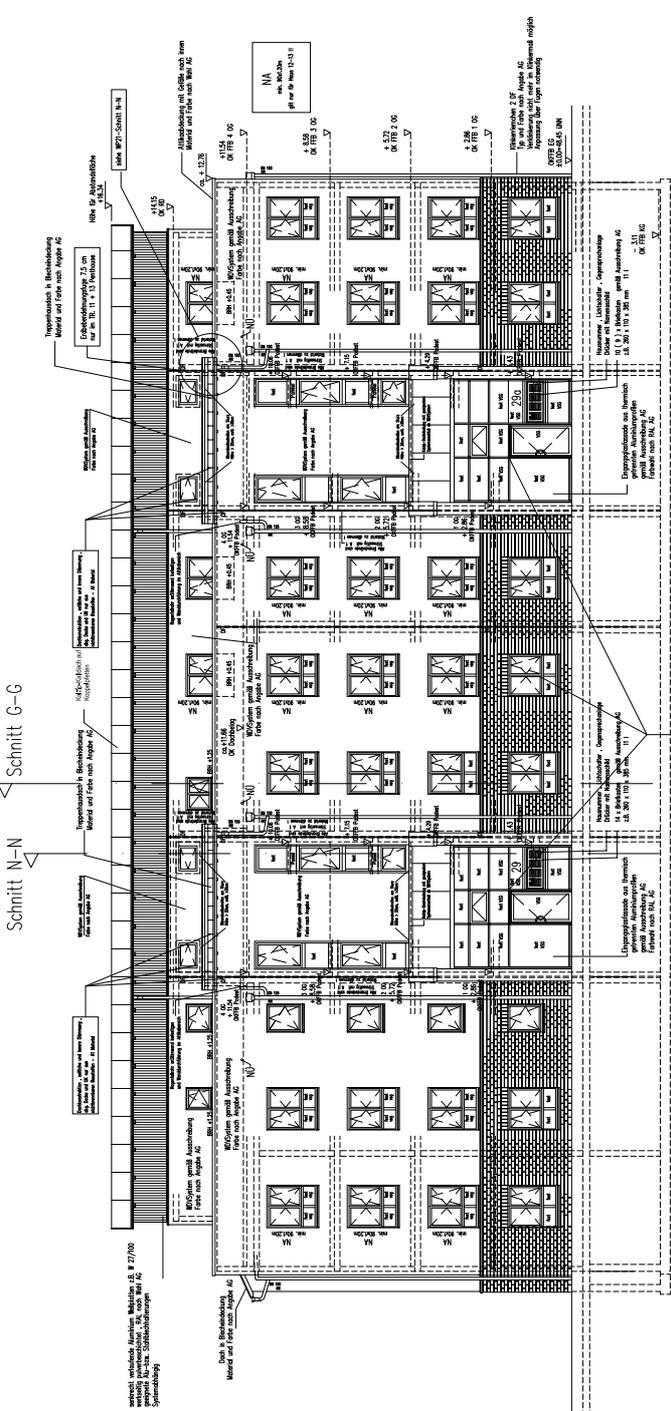


Schnitt N-N

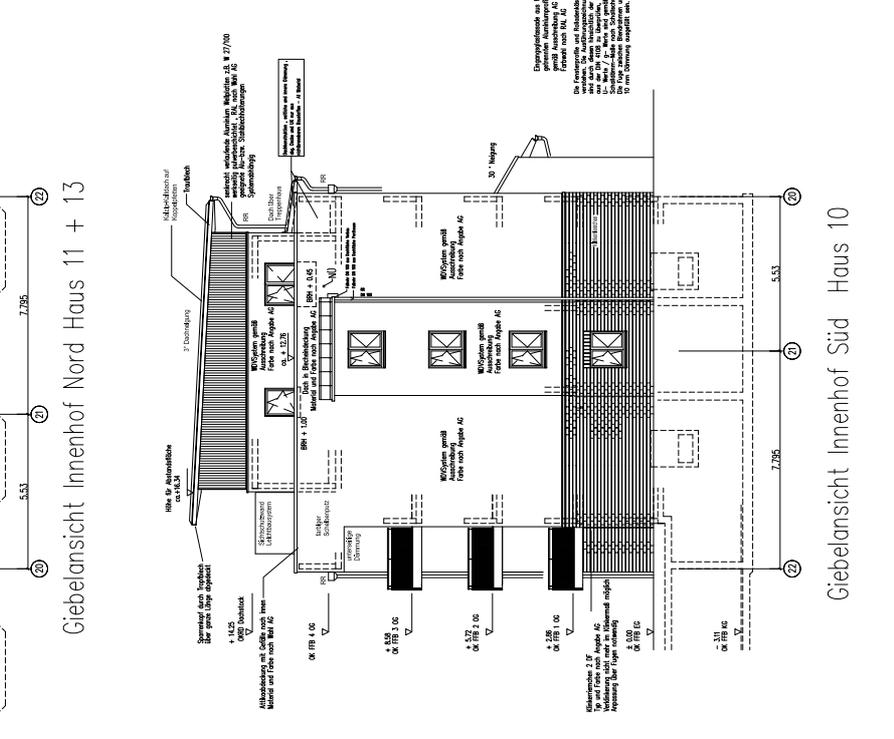

Giebelansicht Innenhof Nord Haus 11 + 13

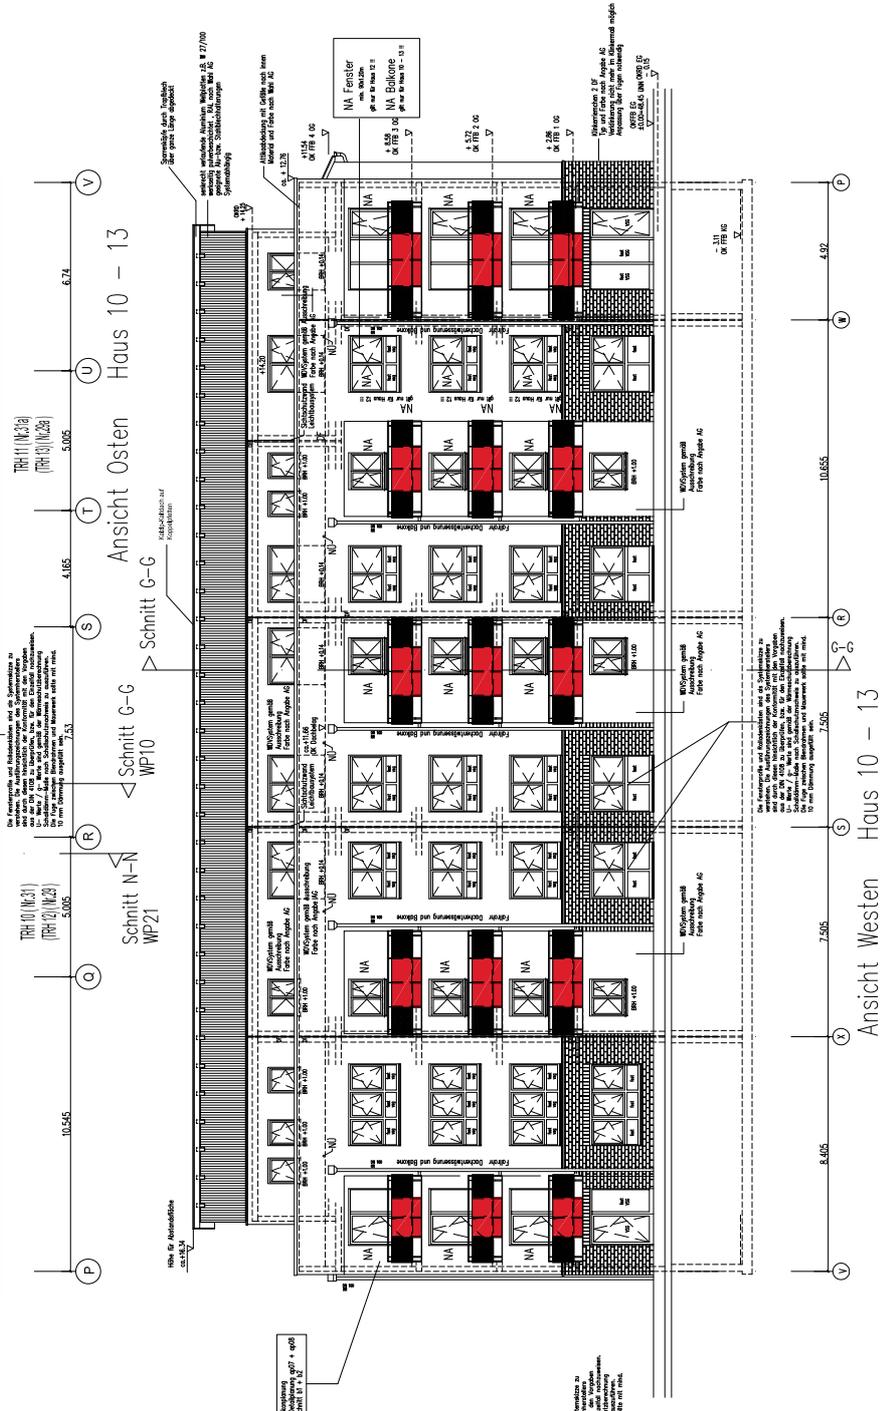

Giebelansicht Innenhof Süd Haus 10

